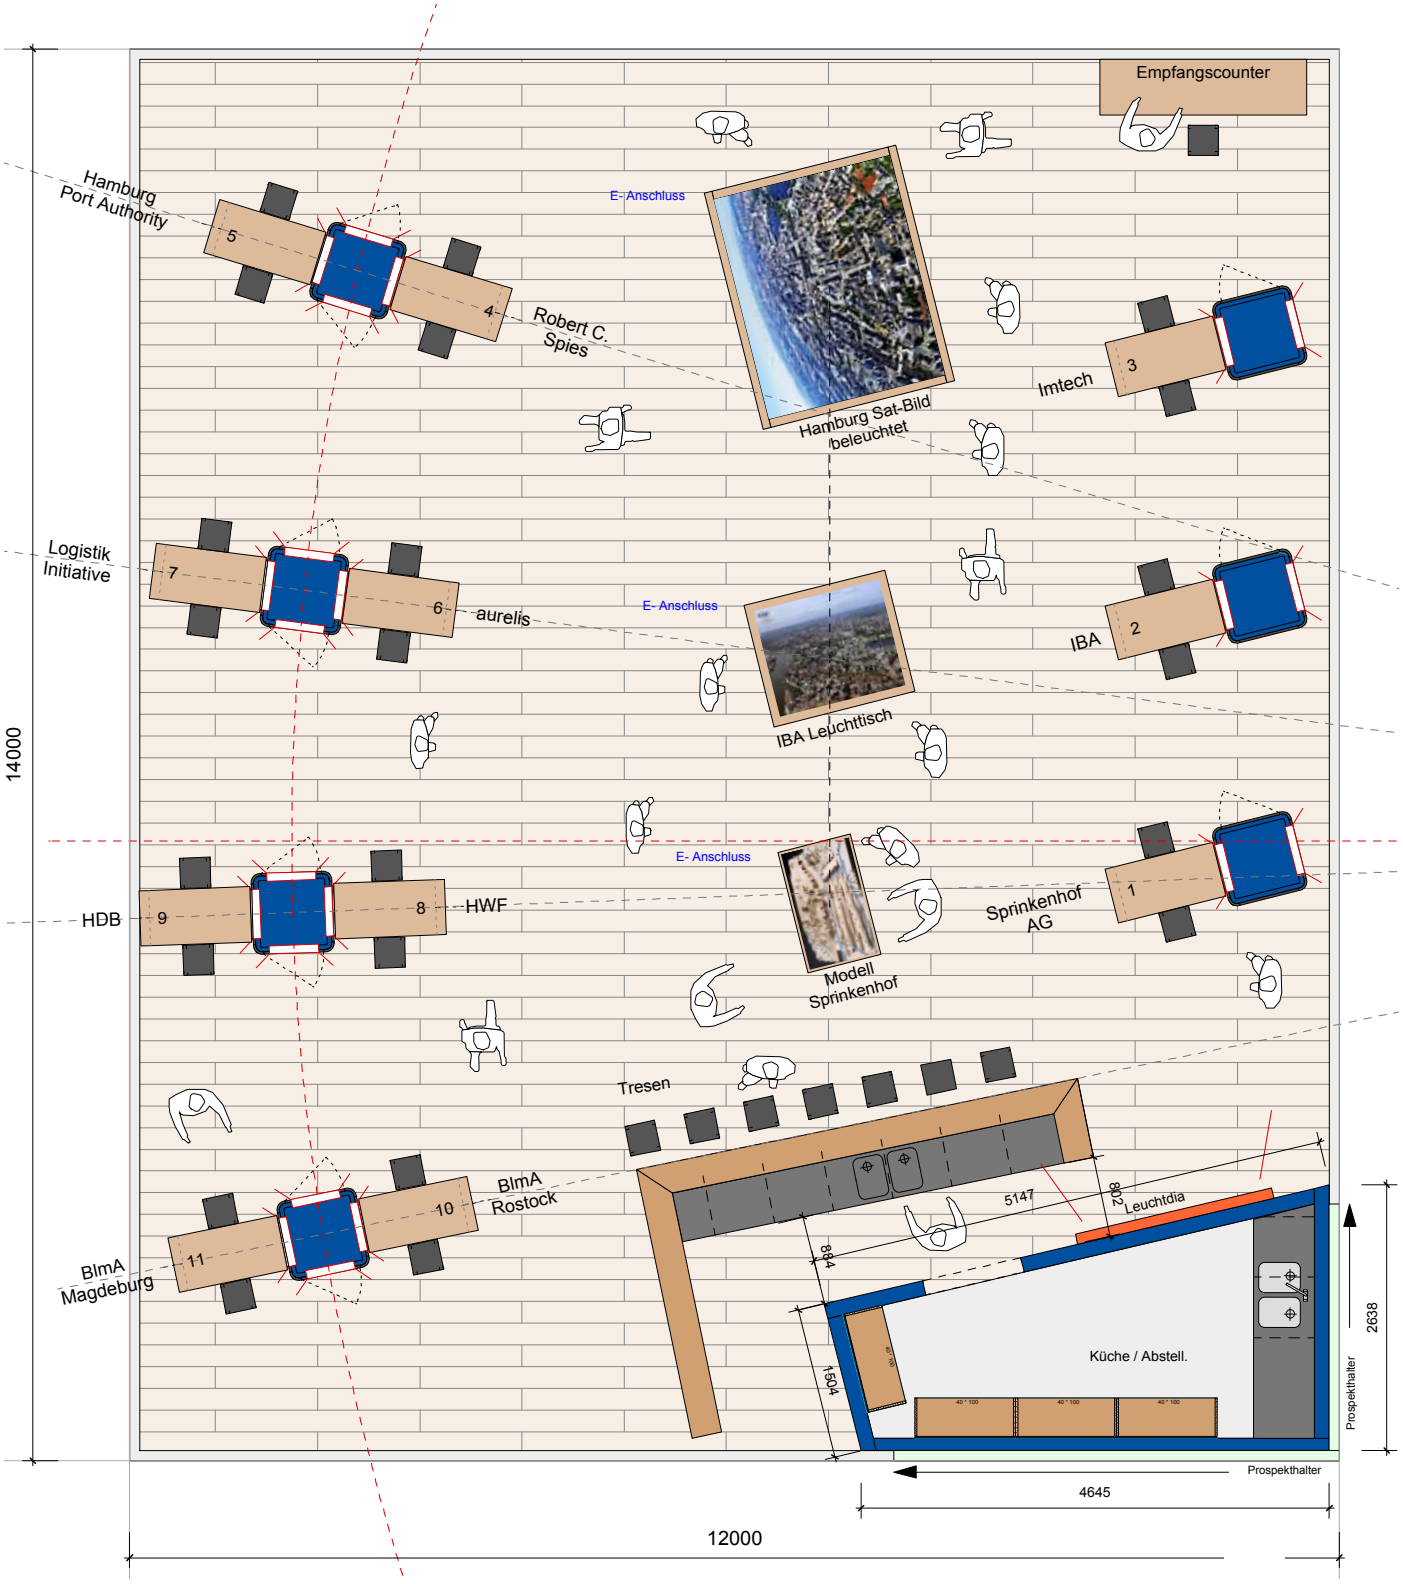

HAMBURGSTAND Real Estate North 2011

Entwurf

Real Estate North

MEYER.DEITLAFF ARCHITEKTEN
ABTEISTRASSE 33
DE 20149 HAMBURG
TEL +49 (0)40 4688630
FAX +49 (0)40 46886310
info@mdarchitekten.de

Grundriss A4

Maßstab 1: 75
17.05.2011
\\SERVER\mdaDaten\Projekte\HWF Projekte\Real Estate North 11\!Planung\REN 01.05 Planung.vwx