
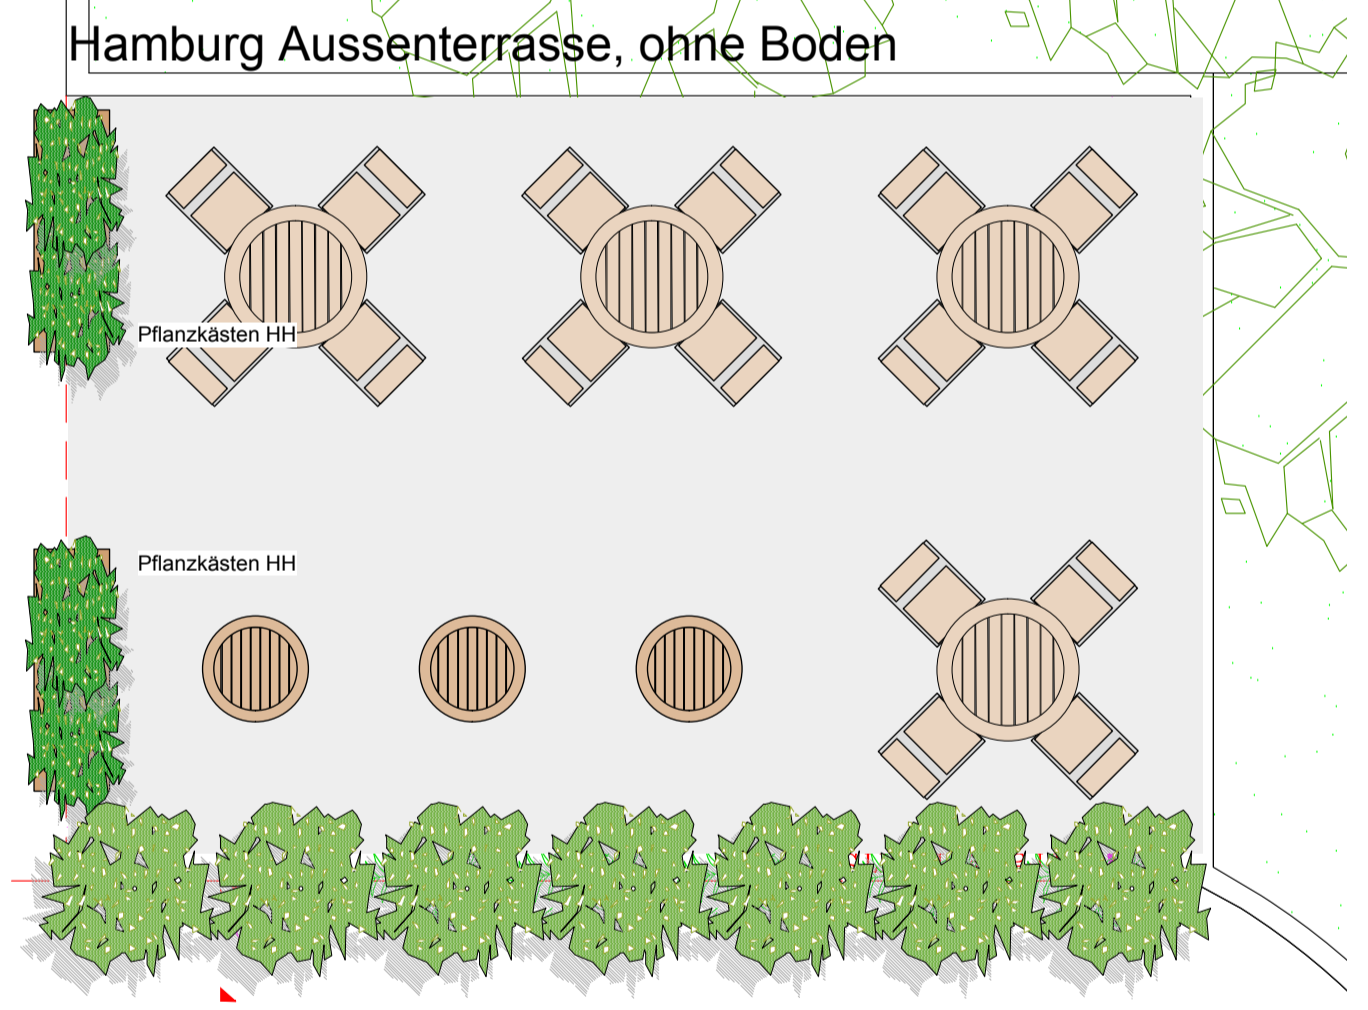
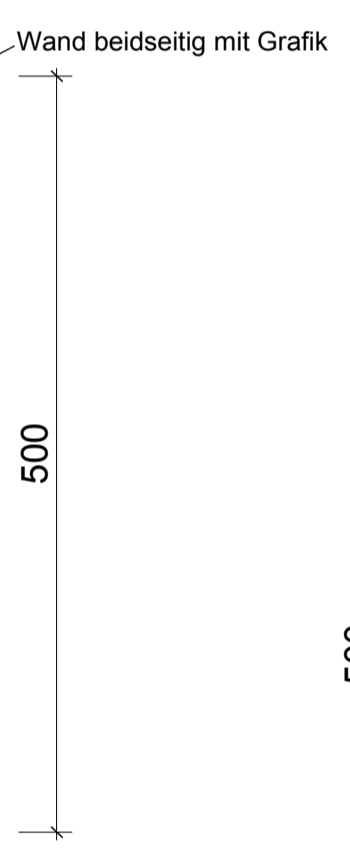
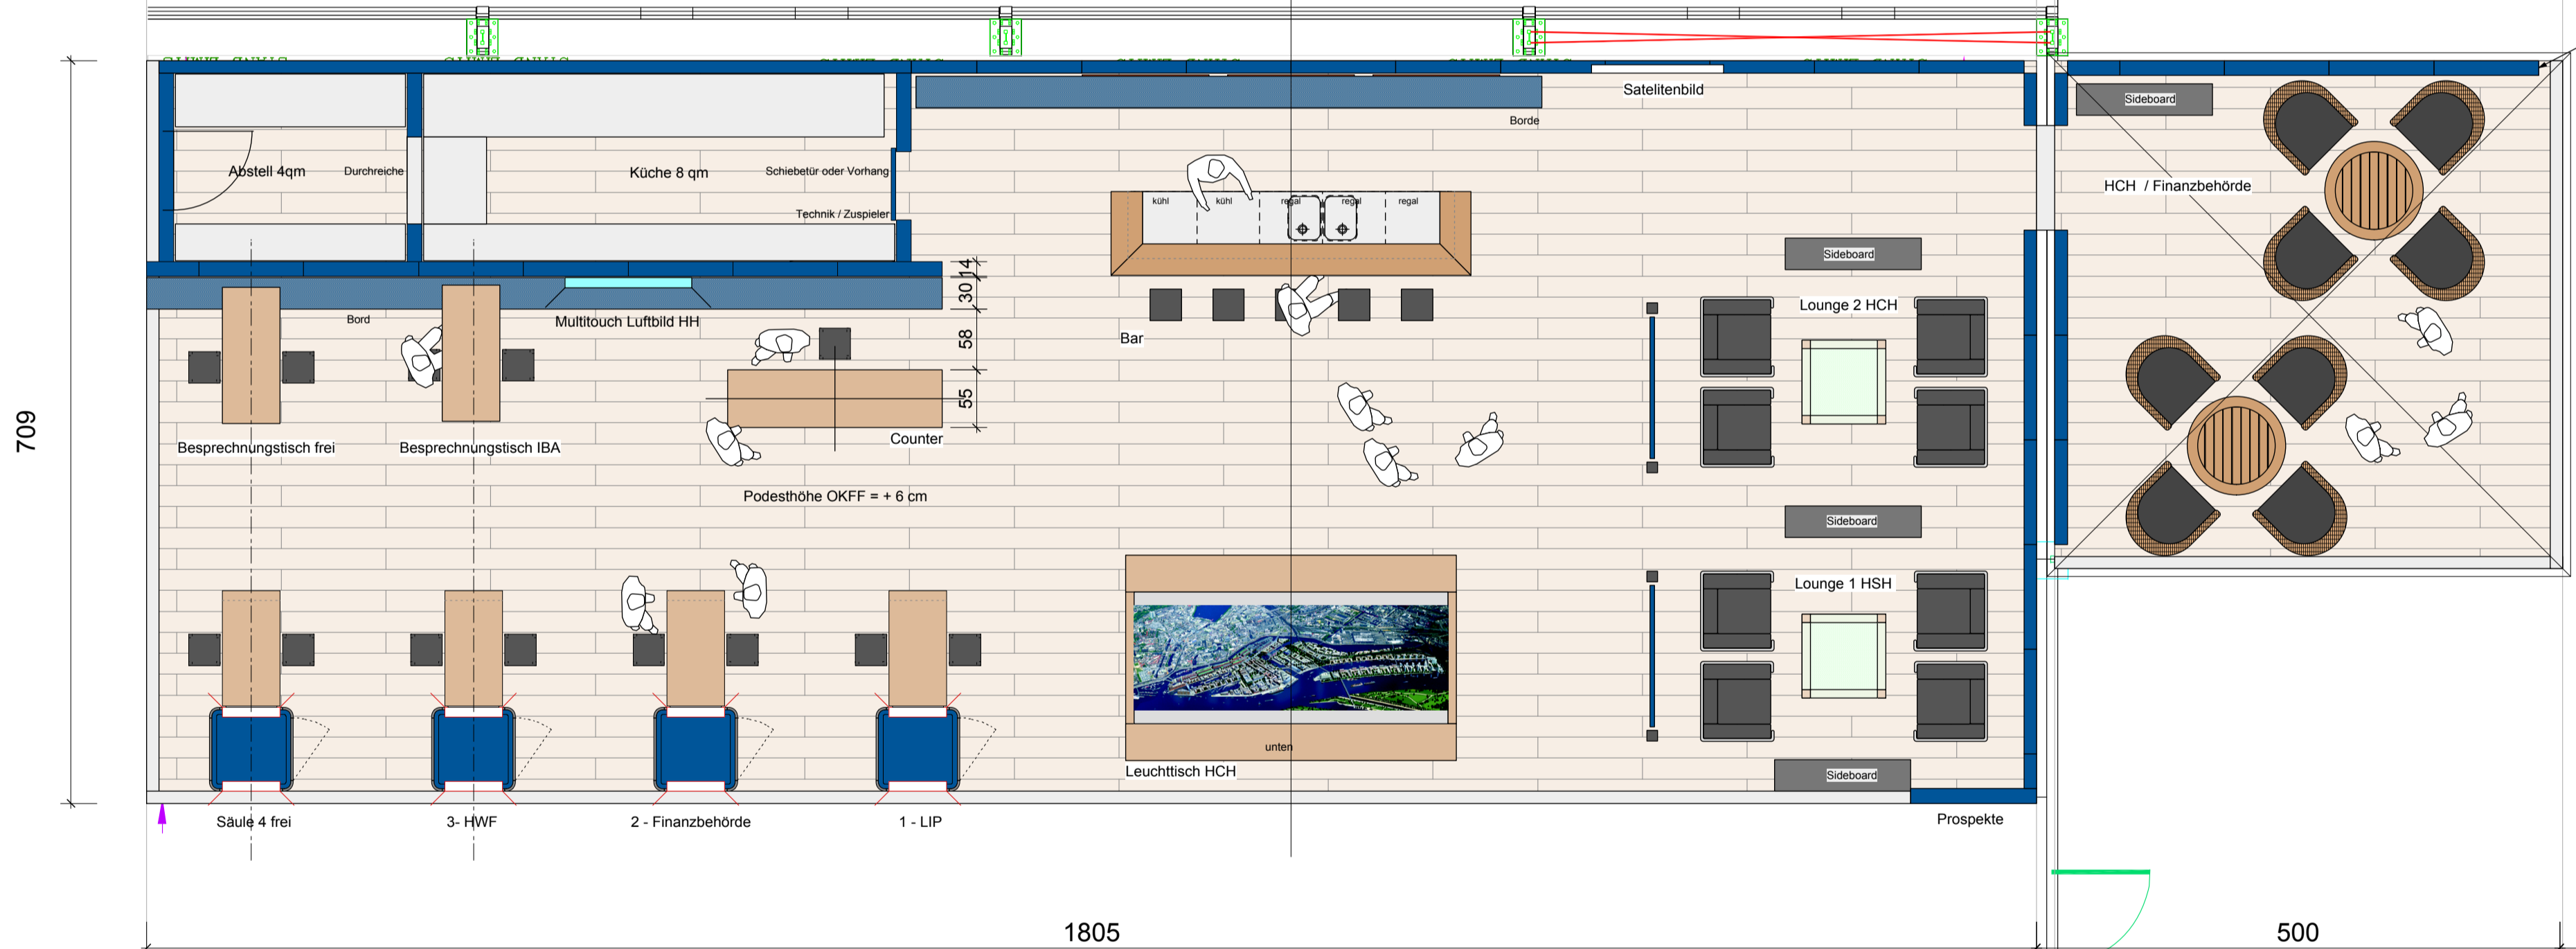


Die fertigungstechnischen und bauphysikalischen bestimmenden Angaben zur Konstruktion und zur Funktion sind vom Unternehmer verantwortlich nachzuprüfen. Ebenso die Übereinstimmung der vom Architekten resp. dem Fachingenieur angegebenen Zwangsmaße und sämtlicher sonstiger Maße mit den örtlichen Gegebenheiten auf der Baustelle. Bei Unstimmigkeiten ist in jedem Fall Rücksprache mit den Planverfassern notwendig.

Alle Maße sind an Ort und Stelle zu überprüfen!

Für alle Tätigkeiten, Aufbauten und Konstruktionen gelten die aktuellen Messebauvorschriften der Mipim 2008.

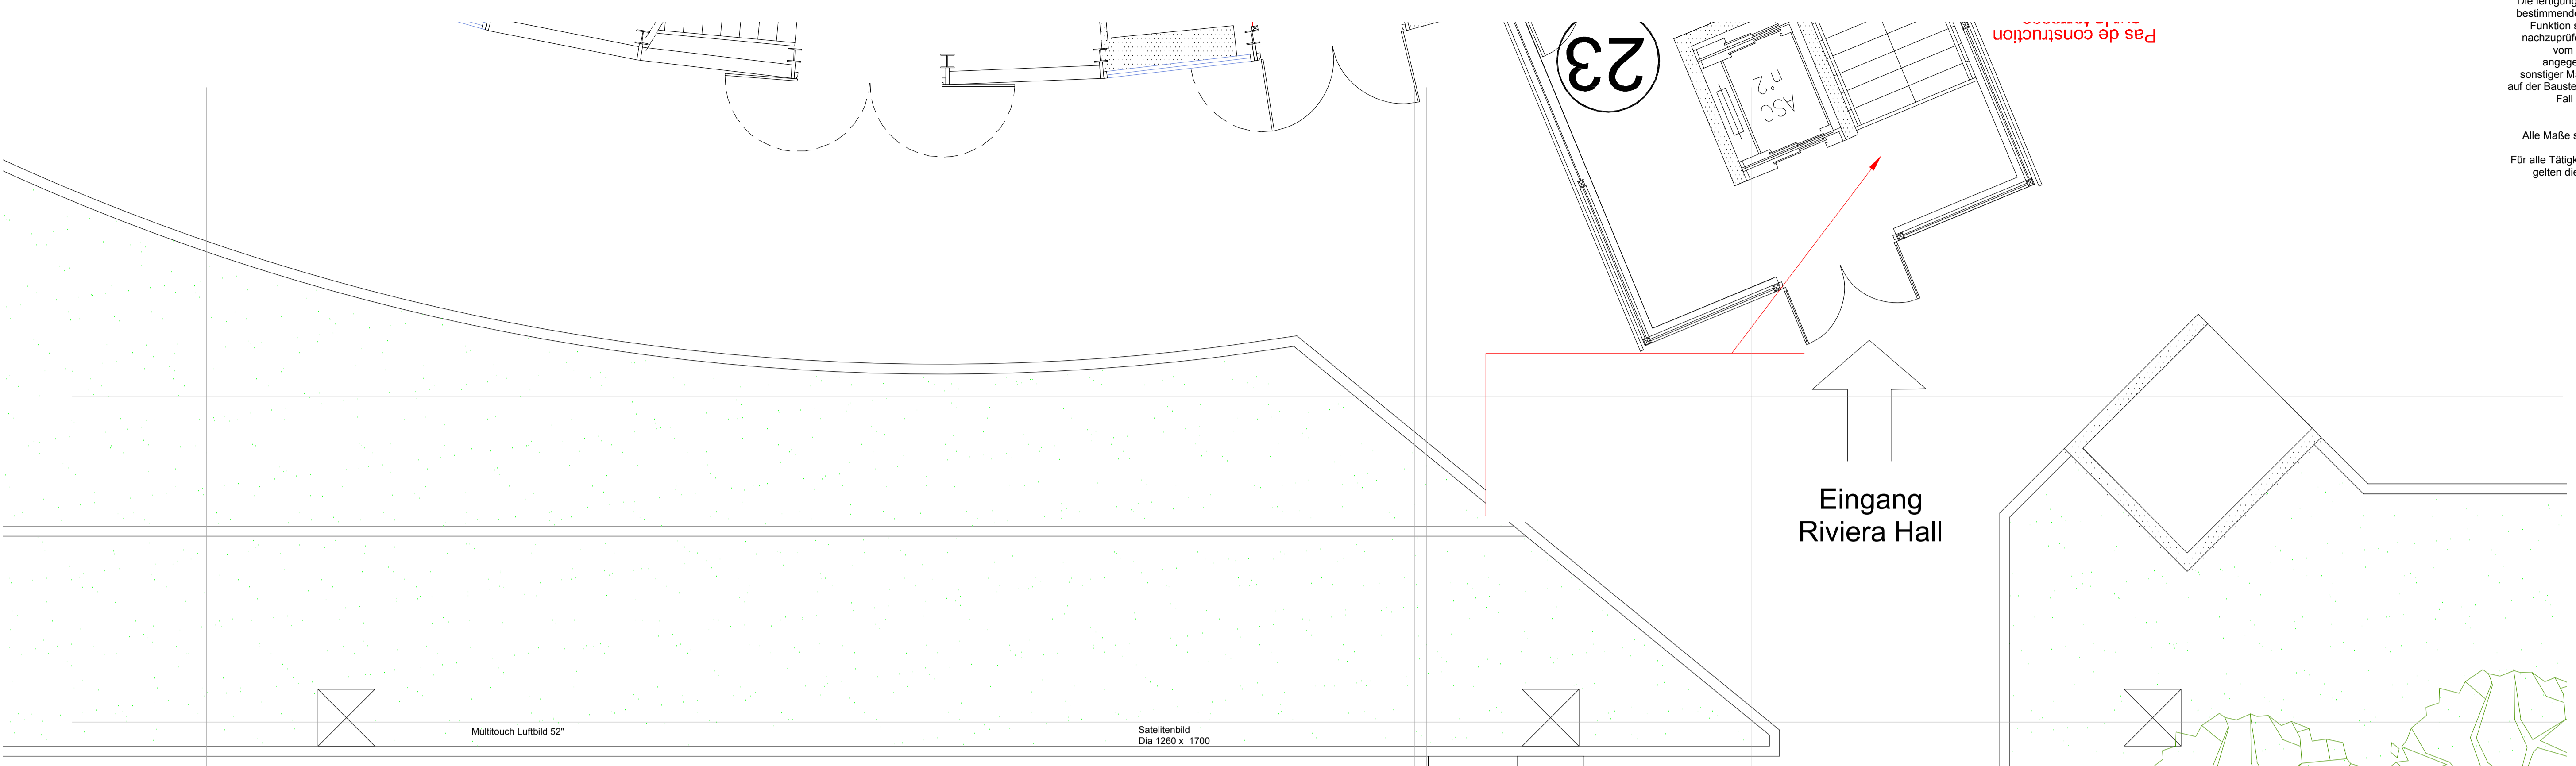

HAMBURGSTAND 127 QM

HCH / Finanzbehörde  
Dalo 25 QM

Terrasse 38 QM  
Blick auf Cannes Yachthafen

**Vorabzug  
bis zur Bestätigung der  
Maße durch Mipim**

Hamburg Messestand  
Mipim 2012

Grundriss / Ansichten  
Masstab 1 : 50  
11.01.2012

**MEYER.DEITLAF ARCHITEKTEN**  
ABTEISTRASSE 33  
DE-20149 HAMBURG  
TEL. +49-(0)40 4688630  
FAX +49-(0)40 46886310  
info@mdarchitekten.de

MIPIM 2012